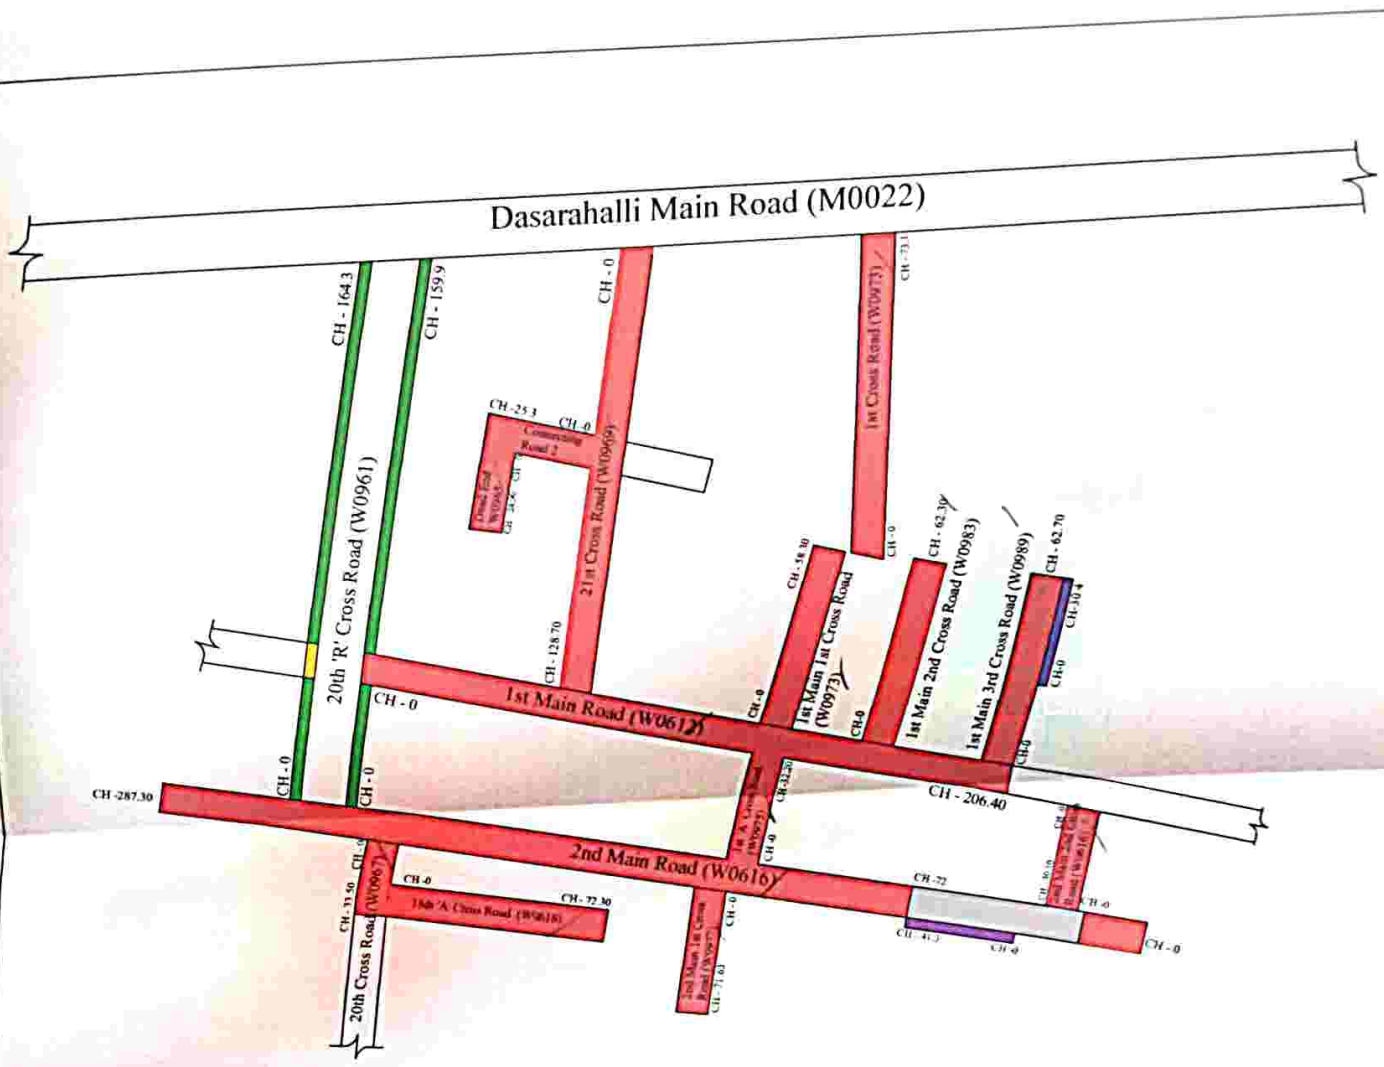

INDEX

NOTES:-

1) Do Not Scale The Drawings

2) All Dimensions Are In meters

CC Road | Asphalt Road | CC Drain | Culvert | Kerb

PROJECT	Improvements to Roads and Drains at Mariyannapalya, Munikempanna Layout, Bhuvaneshwarinagra, Dasarahalli Balance Roads and Surrounding Area in Ward No.06 Byatarayanapura Sub Division
CLIENT	BBMP

CIVIL PRO

PROJECT MANAGEMENT CONSULTANTS
No. 4, 7th MAIN,
MALLESWARAM BANGALORE-560003
Ph 23444801
Mob 91-9448227083,91-9972924526
E-mail rudraprasad3@rediffmail.com
Web www.arkengmeeers.com

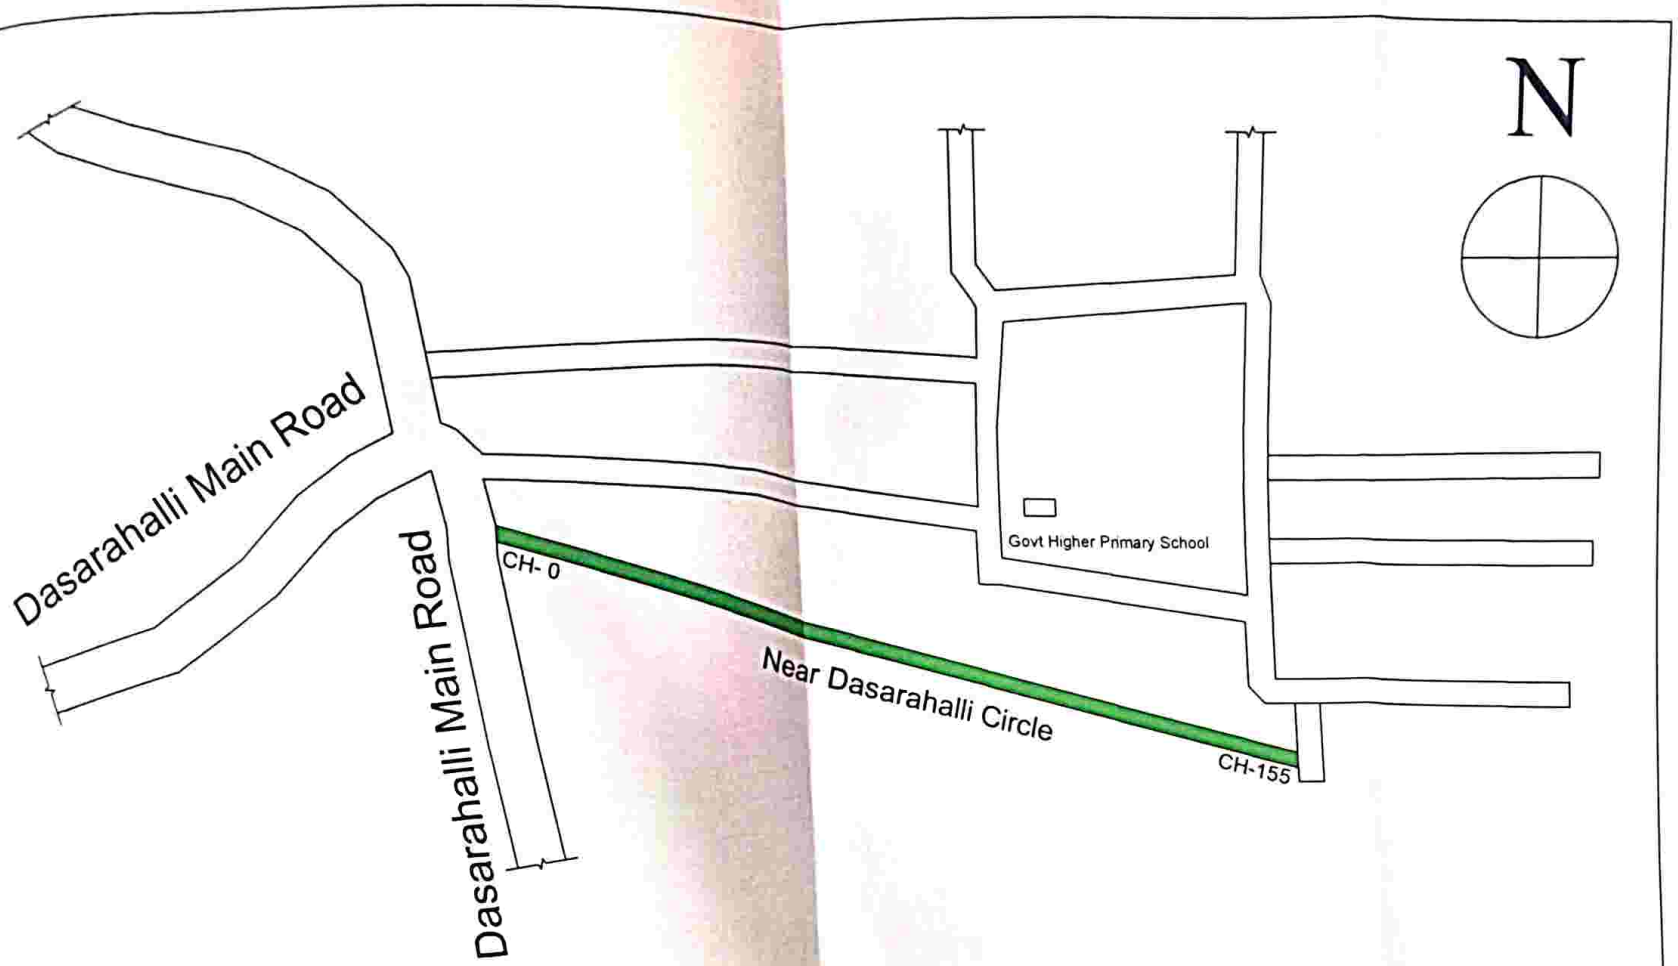

NOTES:-

1) Do Not Scale The Drawings

2) All Dimensions Are In meters

INDEX

CC Drain

PROJECT	Improvements to Roads and Drains at Mariyannapalya, Munikempanna Layout, Bhuvaneshwarinagra, Dasarahalli Balance Roads and Surrounding Area in Ward No.06 Byatarayanapura Sub Division
CLIENT	BBMP

ಸಹಾಯಕ ಅಭಿಯಂತರರು
ಬಿ.ಬಿ.ಎಂ.ಪಿ. ಬ್ಯಾಟರಾಯನಪುರ ಉಪ ವಿಭಾಗ

ಸಹಾಯಕ ಕಾರ್ಯನಿರ್ವಾಹಕ ಅಭಿಯಂತರರು
ಬ್ಯಾಟರಾಯನಪುರ ಉಪ ವಿಭಾಗ
ಬಿ.ಬಿ.ಎಂ.ಪಿ. ಬೆಂಗಳೂರು-26

CIVIL PRO
STRUCTURAL ENGINEERS, ARCHITECTS &
PROJECT MANAGEMENT CONSULTANTS
No 4, 7th MAIN,
MALLESWARAM BANGALORE-560003
Ph 23444801
Mob 91-9448227083,91-9972924526
E-mail rudraprasad3@rediffmail.com
Web www.arkengineeers.com

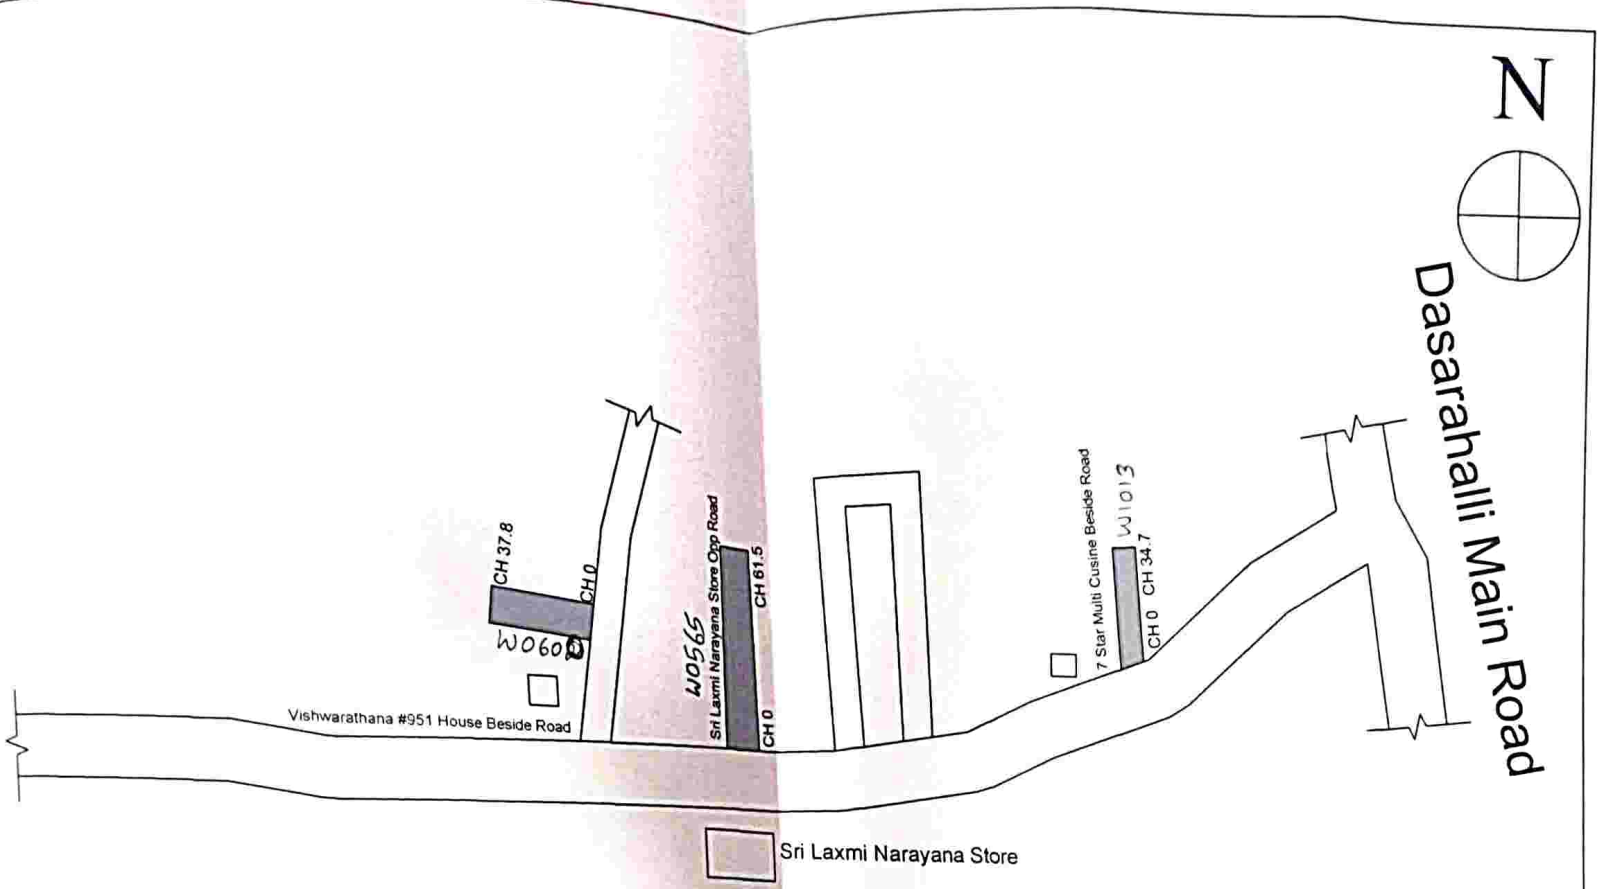

NOTES:-	INDEX
1) Do Not Scale The Drawings 2) All Dimensions Are In meters	CC Road

PROJECT	Improvements to Roads and Drains at Mariyannapalya, Munikempanna Layout, Bhuvaneshwarinagra, Dasarahalli Balance Roads and Surrounding Area in Ward No.06 Byatarayanapura Sub Division	CIVIL PRO STRUCTURAL ENGINEERS, ARCHITECTS & PROJECT MANAGEMENT CONSULTANTS No. 4, 7th MAIN, MALLESWARAM BANGALORE-560003 Ph : 23444801 Mob : 91-9448227083,91-9972924526 E-mail: rudraprasad3@rediffmail.com Web: www.arkengineeers.com
CLIENT	BBMP ಸಹಾಯಕ ಅಭಿಯಂತರರು ಬಿ.ಬಿ.ಎಂ.ಪಿ ಬ್ಯಾಟರಾಯನಪುರ ಉಪ ವಿಭಾಗ ಸಹಾಯಕ ಕಾರ್ಯನಿರ್ವಾಹಕ ಅಭಿಯಂತರರ ಬ್ಯಾಟರಾಯನಪುರ ಉಪ ವಿಭಾಗ ಬೆಂಗಳೂರು-26	